


**СХЕМА ПРИНЦИПИАЛЬНОГО ПЛАНИРОВАНИЯ  
ЗОНЫ ОБЩЕСТВЕННО ОТДЫХА НА 241 УЧ.СНТ "ДРУЖБА"**

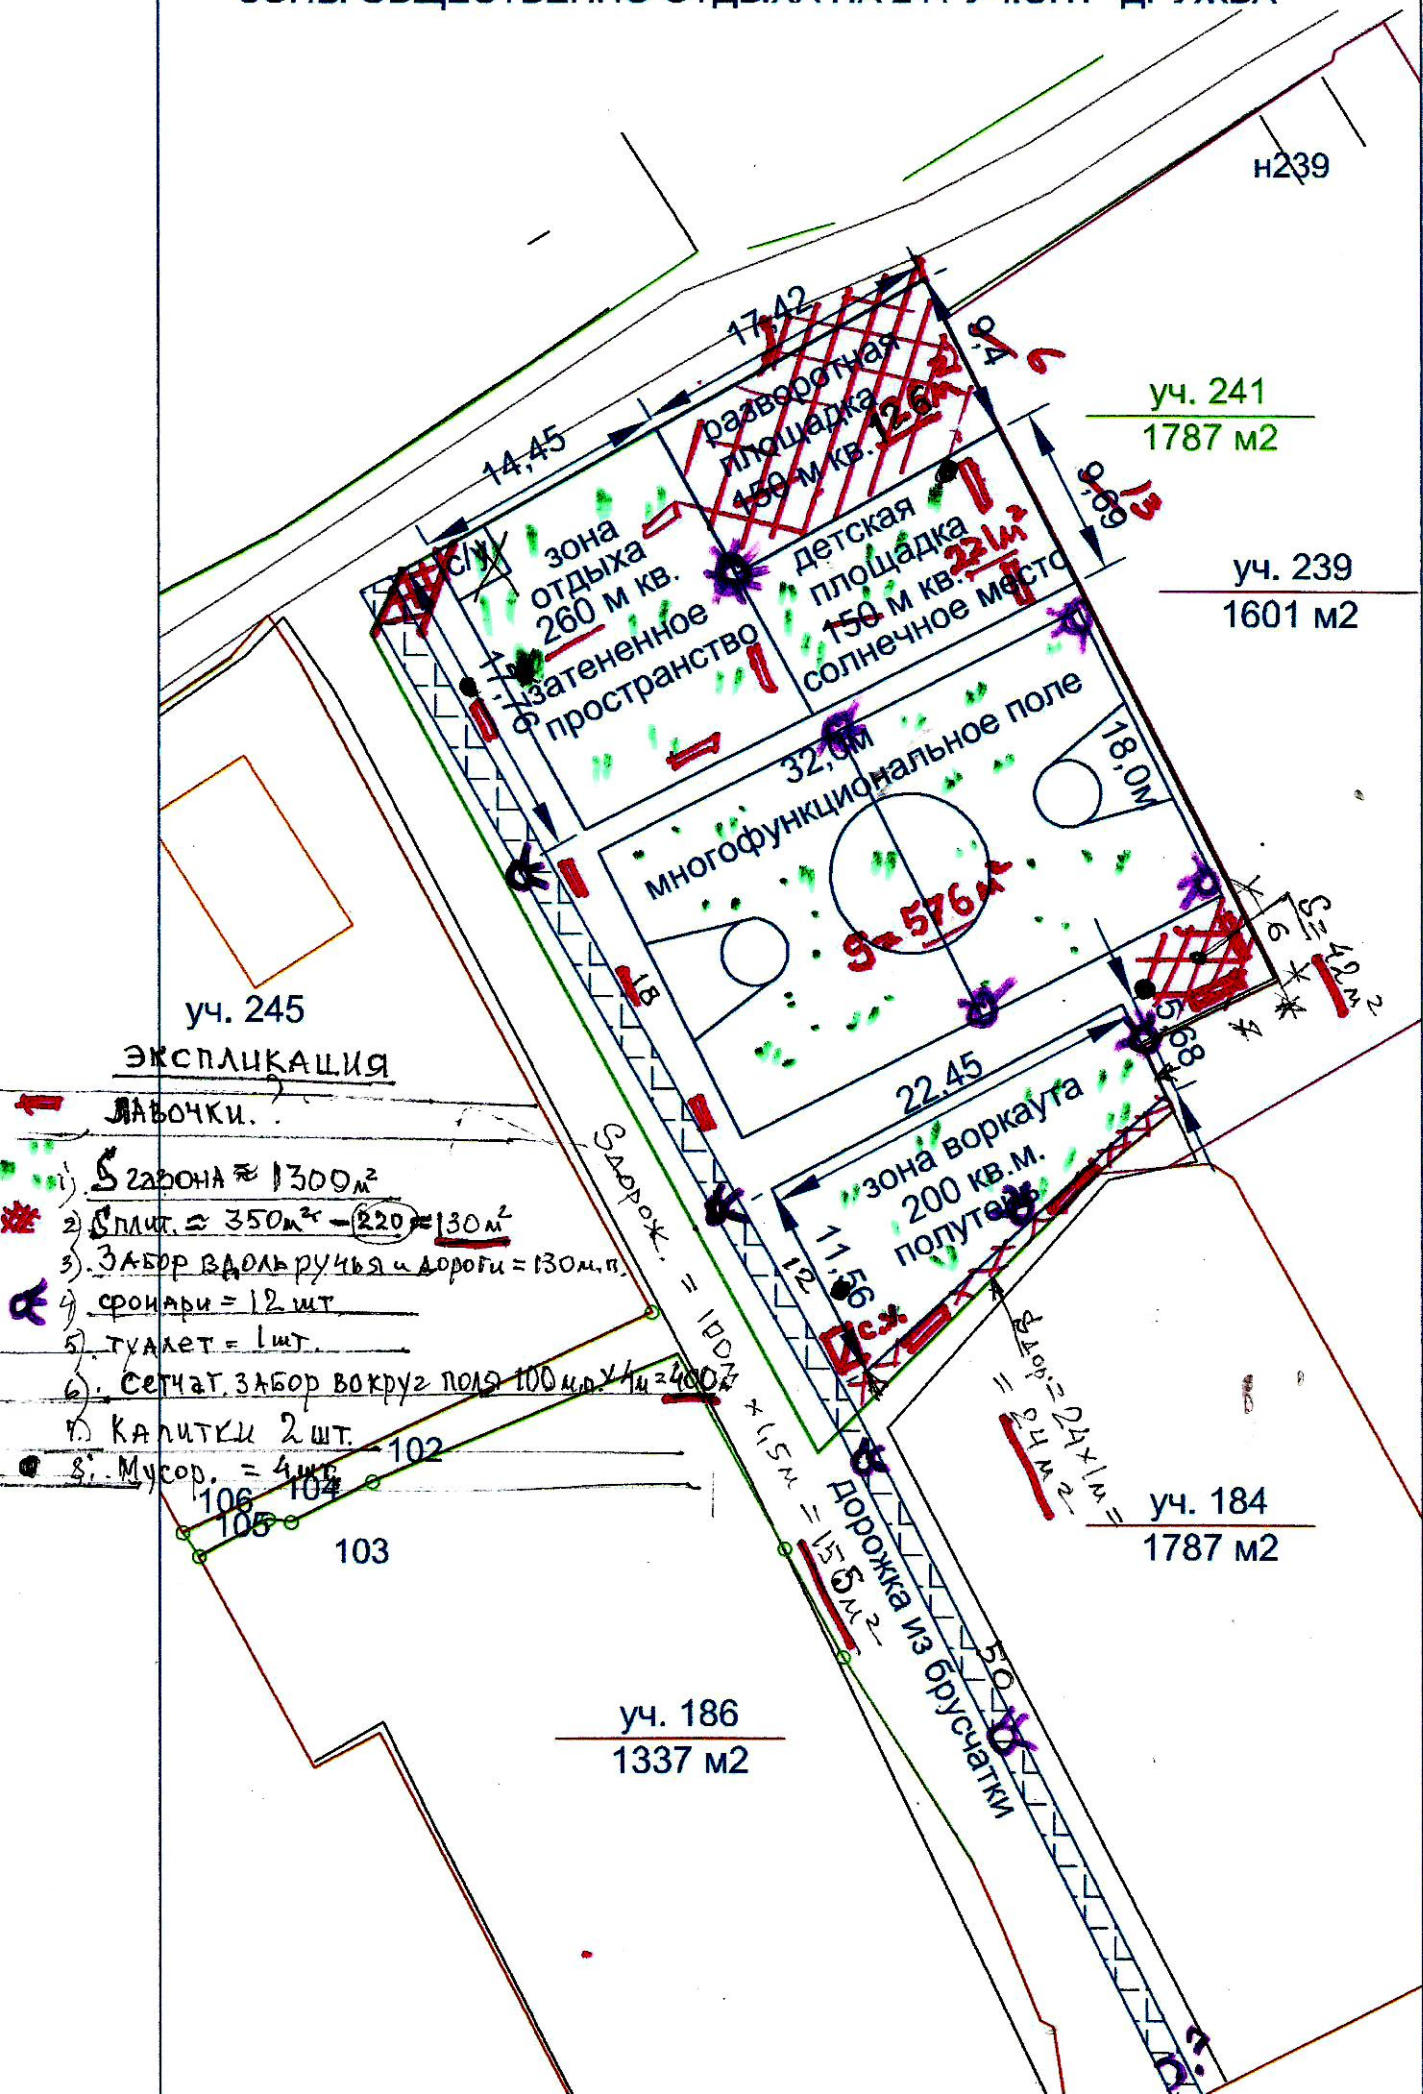

**ЭКСПЛИКАЦИЯ**

ЛАБОЧКИ.

- 1) Заборна ≈ 1300 м²
- 2) Сплит ≈ 350 м² - (220) ≈ 130 м²
- 3) Забор вдоль ручья и дороги = 130 м.п.
- 4) фонари = 12 шт.
- 5) туалет = 1 шт.
- 6) сетчат. забор вокруг поля 100 м.п. = 400 м
- 7) Калитки 2 шт.
- 8) Мусор. = 4 шт.

102  
106 104  
105  
103

уч. 186  
1337 м²

уч. 184  
1787 м²